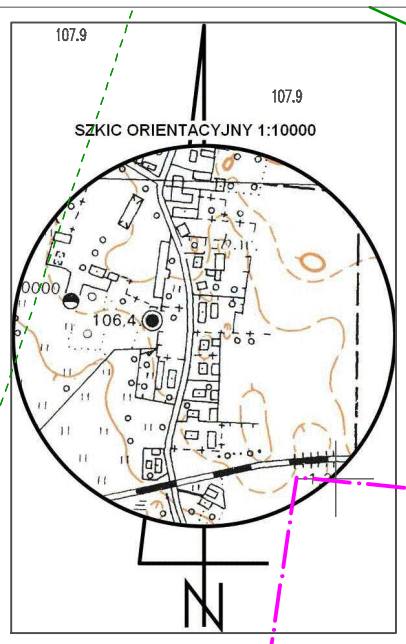


Granica opracowania, linia rozgraniczajaca teren inwestycji

SUW - Projektowany budynek stacji uzdatniania wody

H - Istniejący budynek hydroforni do rozbiórki

SW-1 - Istniejąca studnia głębinowa

SW-2 - Projektowana studnia głębinowa wg odrębnego opracowania

OS - Projektowany odstojnik popłuczyn

ZB1, ZB2 - Projektowany zbiorniki retencyjne wody V=50m3

KA-SZR - Projektowany agregat

ZK - Istniejace złącze kablowe ZK

Projektowane utwardzenie terenu SUW

Wjazd na teren działki wg odrębnego opracowania

Wejście do budynku SUW

Projektowany rurociąg ze studni głębinowych

Projektowany rurociąg wody uzdatnionej do zbiorników retencyjnych

Projektowany rurociąg wody uzdatnionej

Projektowany przelew i spust ze zbiorników

Projektowane przyłącze kanalizacyjne PVC 200

Projektowany rurociąg tłoczny

Projektowane kable elektryczne

Projektowane ogrodzenie

Projektowana brama 4m szerokości

Istniejące ogrodzenie do likwidacji

Istniejący wodociąg

Istniejące kable

Moduły paneli fotowoltaicznych PV wg odrębnego opracowania

SW-1

SW-2

SUW 0,0=106,95

ZB1

ZB2

OS

KA-SZR

ZK

H

YKY5x25mm2, L=66m

YKY5x10mm2, L=72m

YKY5x10mm2, L=57m

YKY5x16mm2, L=36m

YKY5x25mm2, L=9m

Ru<10Ω

OGRÓD DESZCZOWY

23/32

23/33

23/23

23/14

23/24

23/25

227/1

227/2

27/3

27/4

27/7

27/8

27/9

300

6013250.00

6013150.00

644260.00

644280.00

Geodezyjna Obsługa Nieruchomości
"Geoekspres" Anna Rybicka
ul. Slipyja 1/33
77-100 Bytów
NIP 842-16-71-782
e mail: geoekspres@onet.pl

Geodeta uprawniony
inż. Anna Rybicka
upr. zaw. Nr GGK 21647

BIURO OBSŁUGI INWESTORA ABOL Ryszard Lisiński
ul. Kochanowskiego 8-10 77-100 Bytów
telefon: 501 169 464 email: abol.rl.biuro@gmail.com
NIP 842 114 06 65 Regon 220887381

Inwestor	Gmina Trzebielino ul. Wiejska 15, 77-235 Trzebielino	skala 1:500
Lokalizacja	Starkowo dz. nr 23/33 obręb Starkowo , gm. Trzebielino	
Projekt	Budowa stacja uzdatniania wody w miejscowości Starkowo	30.10. 2024
Rysunek	PROJEKT ZAGOSPODAROWANIA TERENU	Rys. nr 1
Branża Architektoniczna	Projektował mgr inż. arch. Małgorzata Alisz 426/POOKK/2011	
Branża Konstrukcyjna	Projektował mgr inż. Piotr Szukała BK.IIF.7342/1311/97	
Branża Sanitarna	Projektował mgr inż. Ryszard Lisiński UAN/IV/8346/243/87	
Branża Elektryczna	Projektował mgr inż. Marek Pieprznik AN/8346/75/82	

MAPA DO CELÓW PROJEKTOWYCH

wykonawca: GEODEZYJNA OBSŁUGA NIERUCHOMOŚCI
GEOEKSPRES Anna Rybicka
www.geodezja-bytow.pl
tel.: 666-072-989
kierownik roboty: inż. Anna Rybicka, upr. 21647, zakres 1

województwo: pomorskie
powiat: bytowski
jednostka ewidencyjna:Trzebielino [220109_2]
obręb ewidencyjny: Starkowo [0009]
działka nr: 180/2 wg zakresu

sekcja mapy zasadniczej: 6.218.13.10.3.1, 6.218.13.10.3.2, 6.218.13.103.3, 6.218.13.10.3.4 skala: 1:500
ukł. współ.: "2000" p.o. PL-EVRF2007-NH ID: 6640.2656.2023
Mapę sporządzono na podstawie istniejącej mapy zasadniczej oraz pomiaru z dnia: 10.01.2023
Mapa nie zawiera informacji o obciążeniach służebności ujawnionymi w księgach wieczystych.
Zgodnie z mapą ewidencji gruntów wykreślono na niniejsza mapę oznaczenia użytków gruntowych i kontury klas gleboznawczych w kolorze zielonym oraz granice własności (władania) nieruchomości
Nie wyklucza się istnienia w terenie innych nie wykazanych na tej mapie urządzeń podziemnych, które nie były zgłoszone do inwentaryzacji
W zakresie mapy występują projekty uzgodnione w ZUDP
W zakresie mapy nie obowiązuje mpzp.

Elektronicznie podpisany przez:
Anna Rybicka
Data:
2024-9-30 13:54:18

Poświadczam, że niniejszy dokument został opracowany w wyniku prac geodezyjnych i kartograficznych, których rezultaty zawiera operat techniczny. Pozytywnie zweryfikowany. Jednocześnie informuję, że jestem świadomy odpowiedzialności karnej za złożenie fałszywego oświadczenia.

Identyfikator zgłoszenia prac geodezyjnych	6640.2656.2023
Organ służby geodezyjnej, który otrzymał zgłoszenie	Starosta Bytowski
Wykonawca prac geodezyjnych	Geodezyjna Obsługa Nieruchomości "Geoekspres" inż. Anna Rybicka
Nr oraz data sporządzenia dokumentu zawierającego wynik pozytywnej weryfikacji	Protokół Weryfikacji Nr 6640.2656.2023_29308 z dnia: 30.09.2024
Imię i nazwisko oraz nr uprawnień zawodowych kierownika prac	inż. Anna Rybicka upr. zaw. nr GGK 24391