



PRZEKRÓJ KONSTRUKCYJNY SKALA 1:25

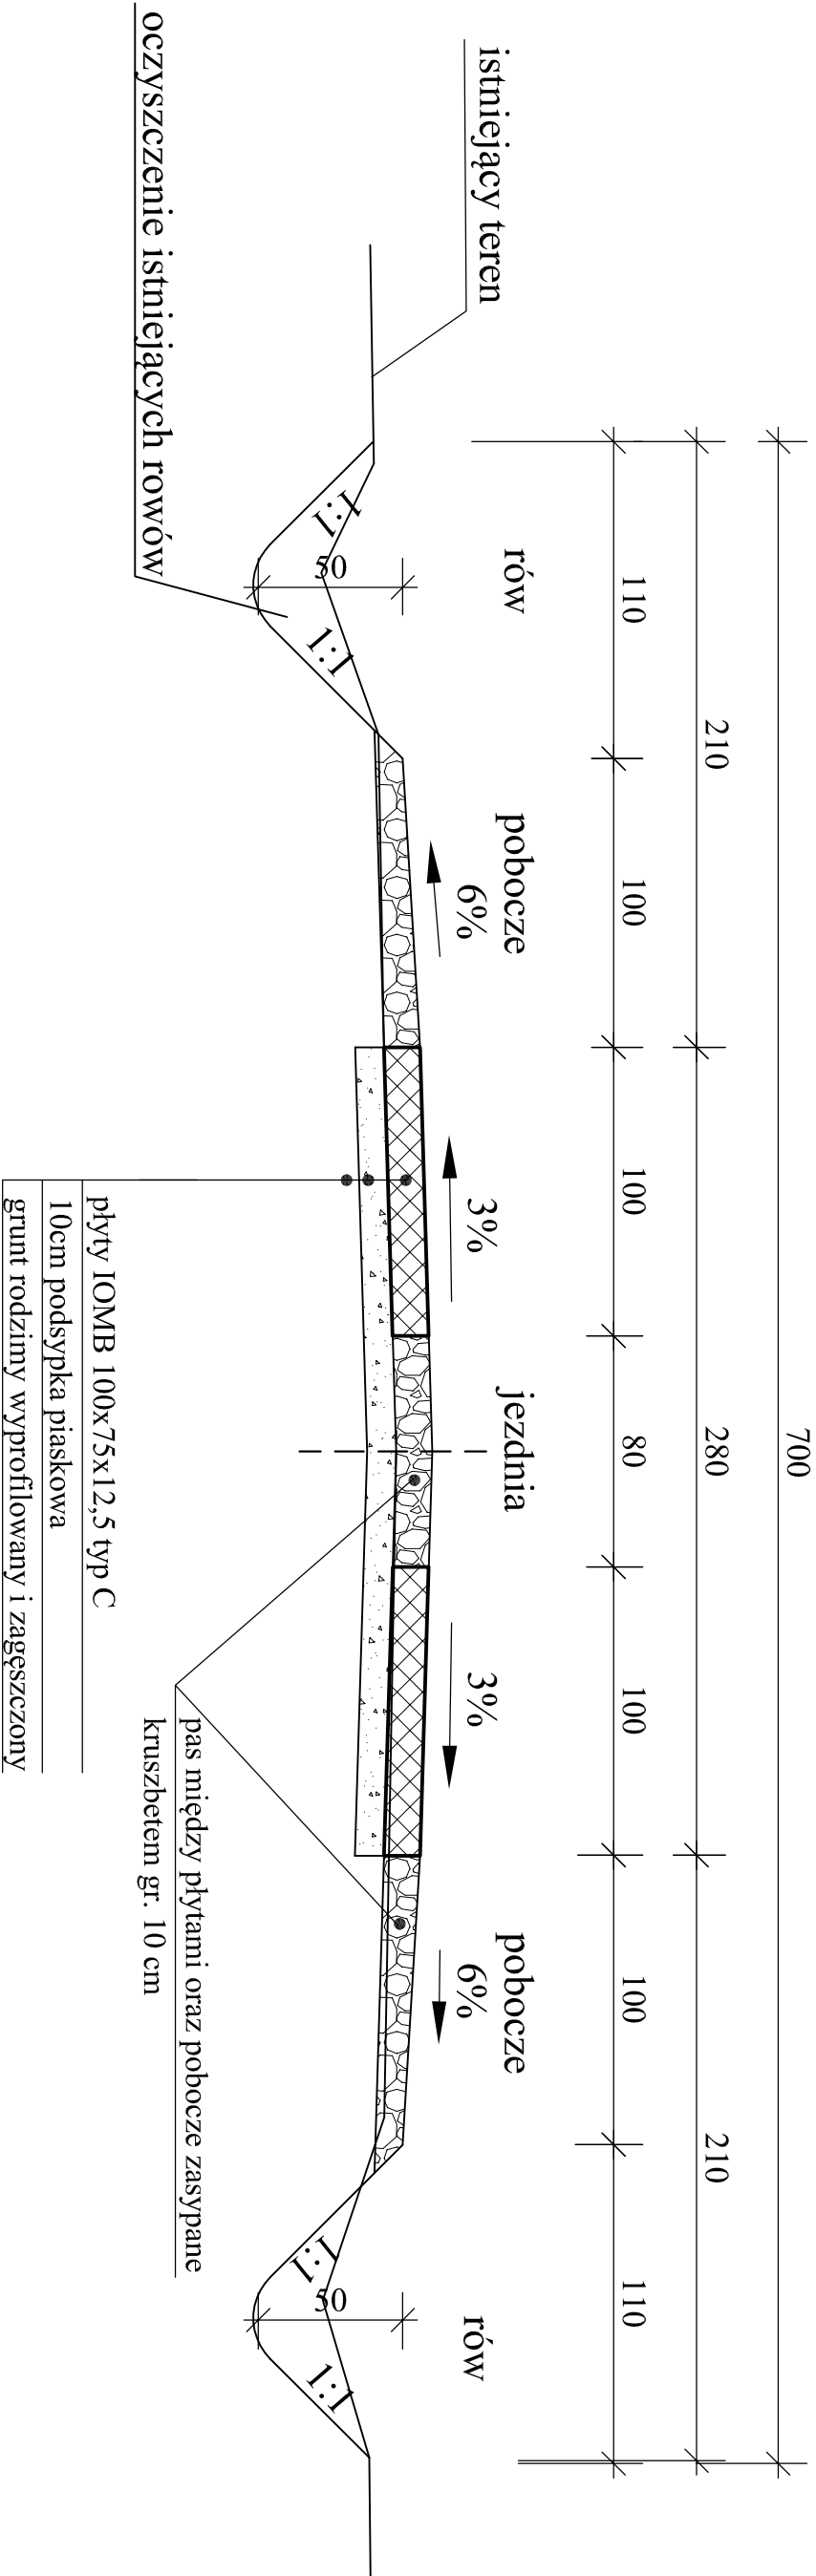

- Uwaga:
- 1) Na wjazdach na pola uprawne należy nie wykonywać rowów
 - 2) Na zjazdach należy płyty ułożyć na pełnej szerokości
 - 3) W miejscach podmokłych należy wykonać rowy trapezowe:

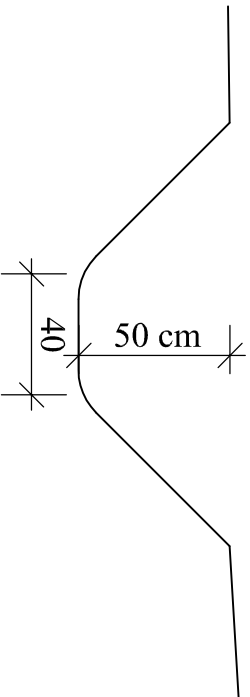

TEMAT: Modernizacja drogi dojazdowej do gruntów rolnych w miejscowości Cetyń			
INWESTOR: Gmina Trzebiełno 77-235 Trzebiełno 7A		DATA: styczeń 2016	
OPRACOWAŁ: mgr inż. Janusz Mortas		podpis	SKALA 1:25
NAZWA RYSUNKU: PRZEKRÓJ KONSTRUKCYJNY			Rys. nr 3