


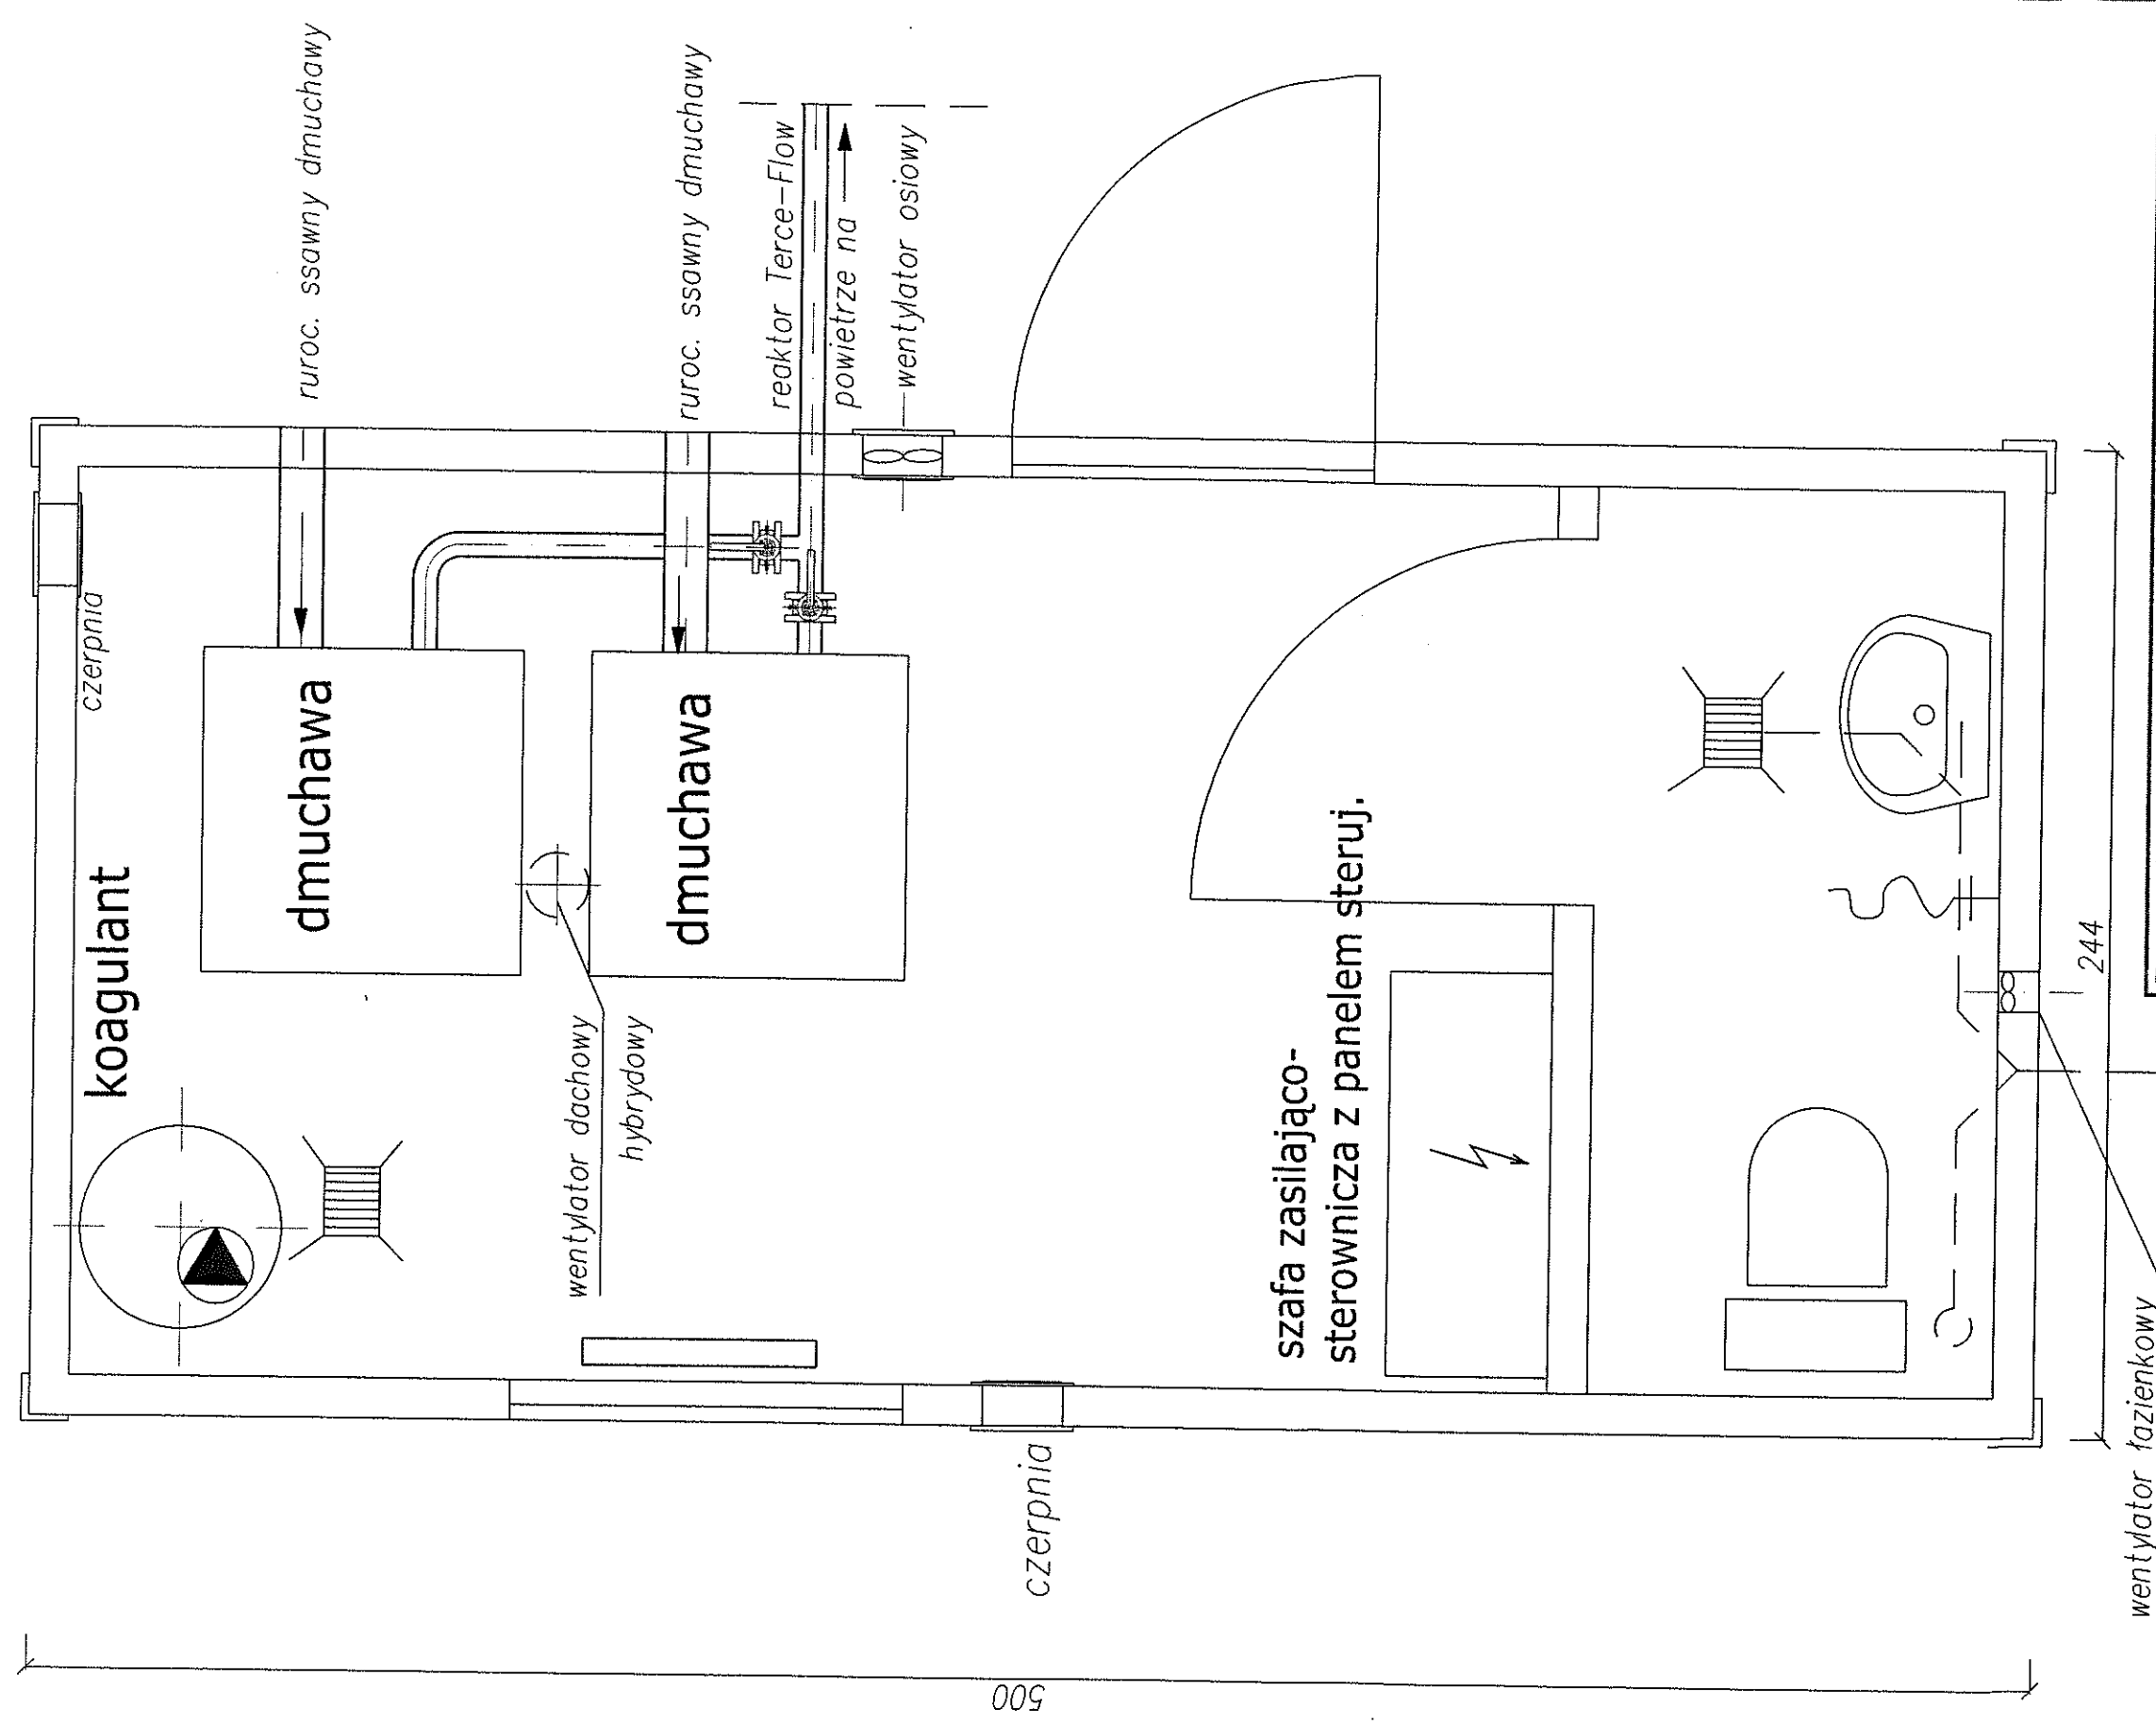


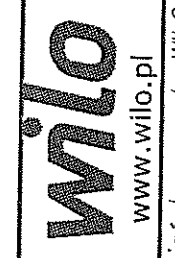

Temat Oczyszczalnia ścieków w Zgorzelach gm. Trzebielino	
Inwestor	
Stadium Koncepcja	
Nazwa rysunku	
Kontener techniczny	
Skala	Nr rysunku
33	WILO Polska
	ul. Jedności 5
	05-506 Lesznowola
Wszystkie prawa zastrzeżone. Nie kopiować i nie rozpowszechniać bez zgody WILO	

mgr inż. Eleanora Maria Puzo
Nr upr. ZAP/0223/PWOS/10
Uprawnienia budowlane do projektowania i kierowania
robotami budowlanymi bez ograniczeń w specjalności
instalacyjnej w zakresie sieci, instalacji i urządzeń ciepłych
wentylacyjnych, gazowych, wodociągowych i kanalizacyjnych

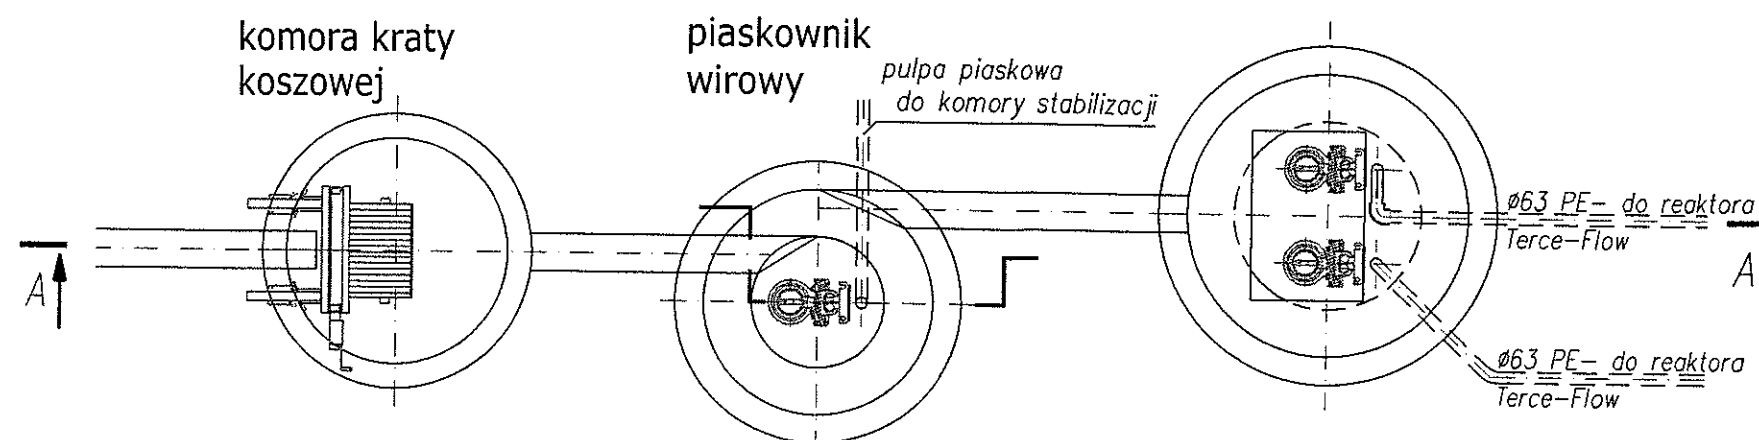

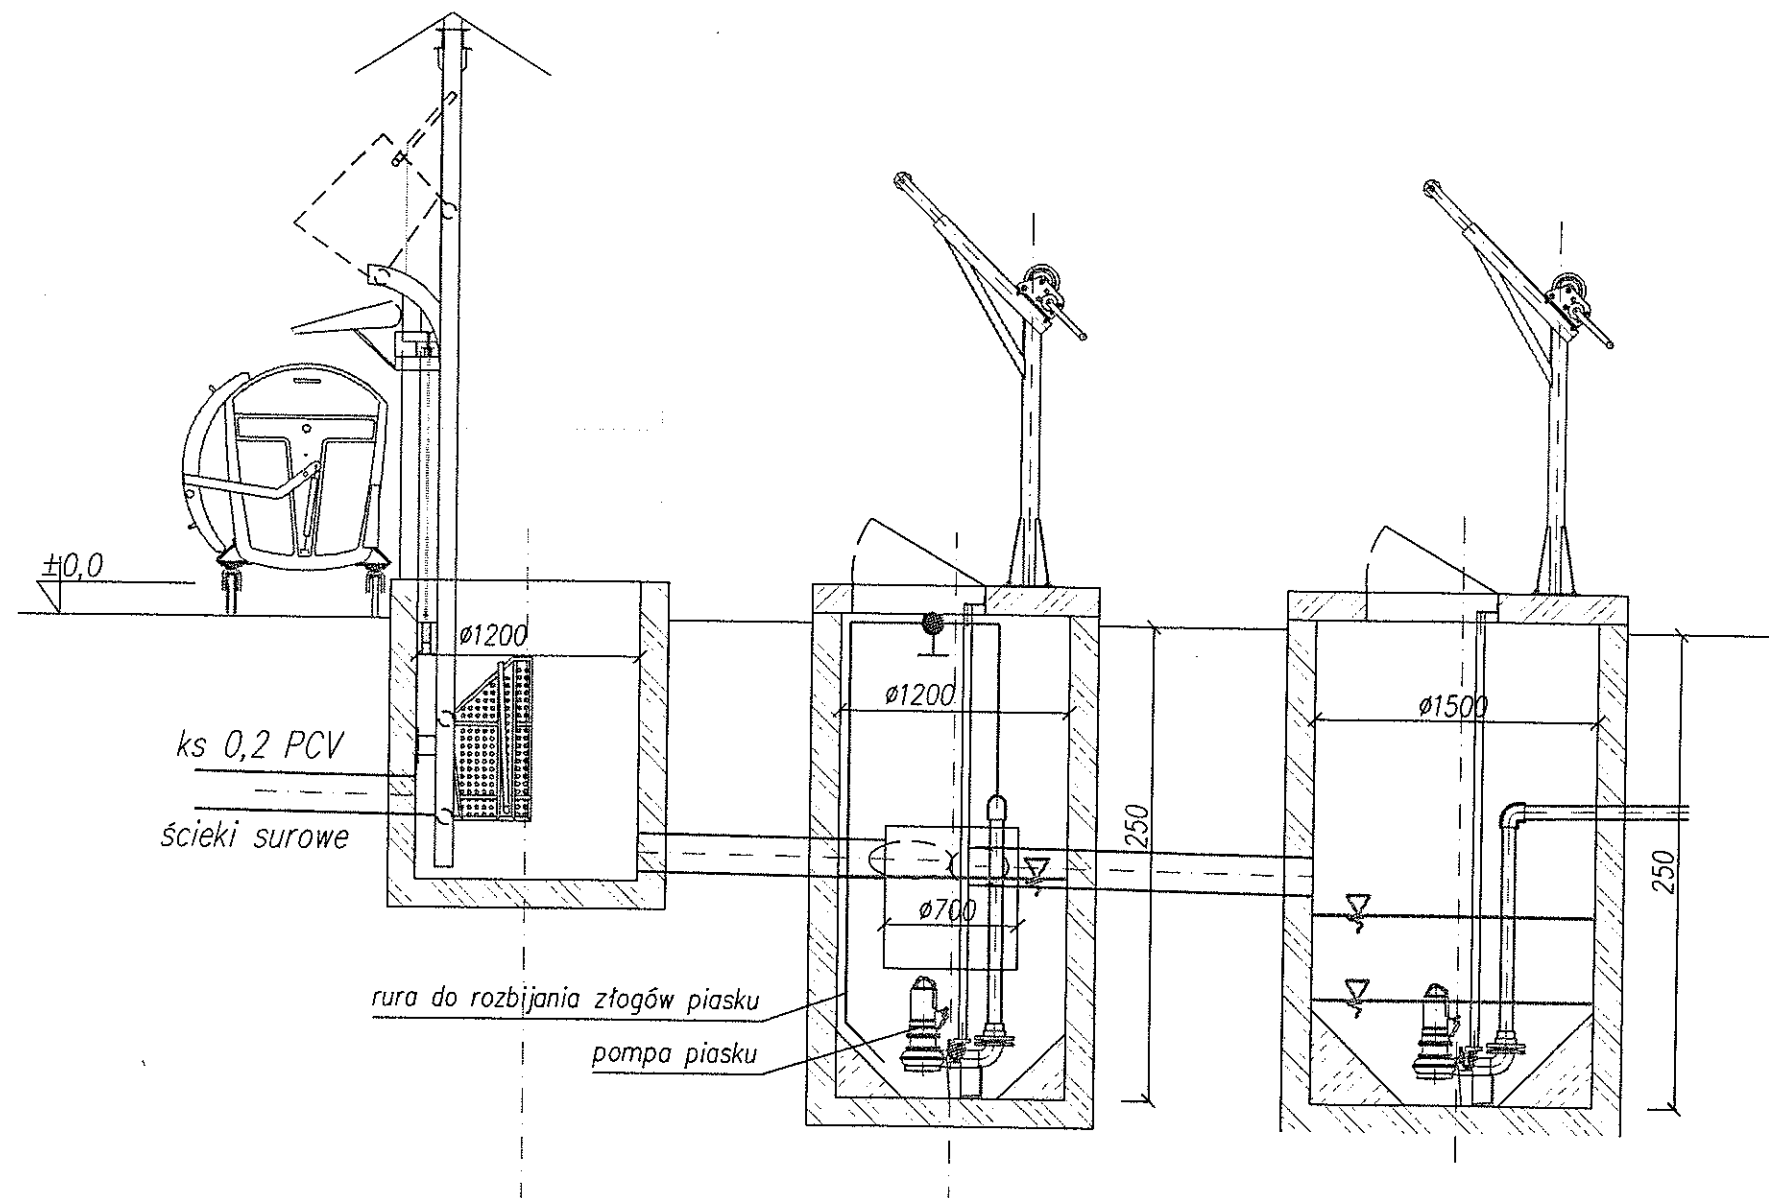

mgr inż. Eleonora Maria Puzo
Nr upr. ZAP/0223/PWOS/10
Uprawnienia do projektowania i kierowania
robotami budowlanymi bez ograniczeń w specjalności
instalacyjnej w zakresie sieci, instalacji i urządzeń ciepłych,
wentylacyjnych, grzewczych, wodociągowych i kanałizacyjnych

Temat Oczyszczalnia ścieków w Zgorzelach gm.
Trzebielino

Inwestor

Stadium Koncepcja


Nazwa rysunku Węzeł podczyszczania
mechanicznego i pompownia

	Imię Nazwisko	Nr uprawnień	Data	Podpis
Sprawdzający				
Projektant				
Opracował	mgr inż. Krzysztof Miasiewicz	104/005/06		
Opracował				

Skala	Nr rysunku	WILO Polska
	34	ul. Jedności 5
		05-506 Lesznowola
		www.wilo.pl



Wszelkie prawa zastrzeżone. Nie kopiować i nie rozpowszechniać bez zgody WILO

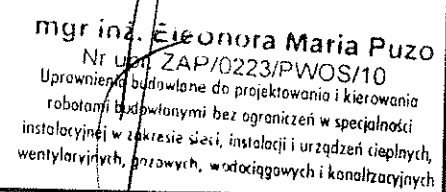

Wszystkie prawa zastrzeżone. Nie kopiować i nie rozpowszechniać bez zgody WİŁO

