


II WARIANT

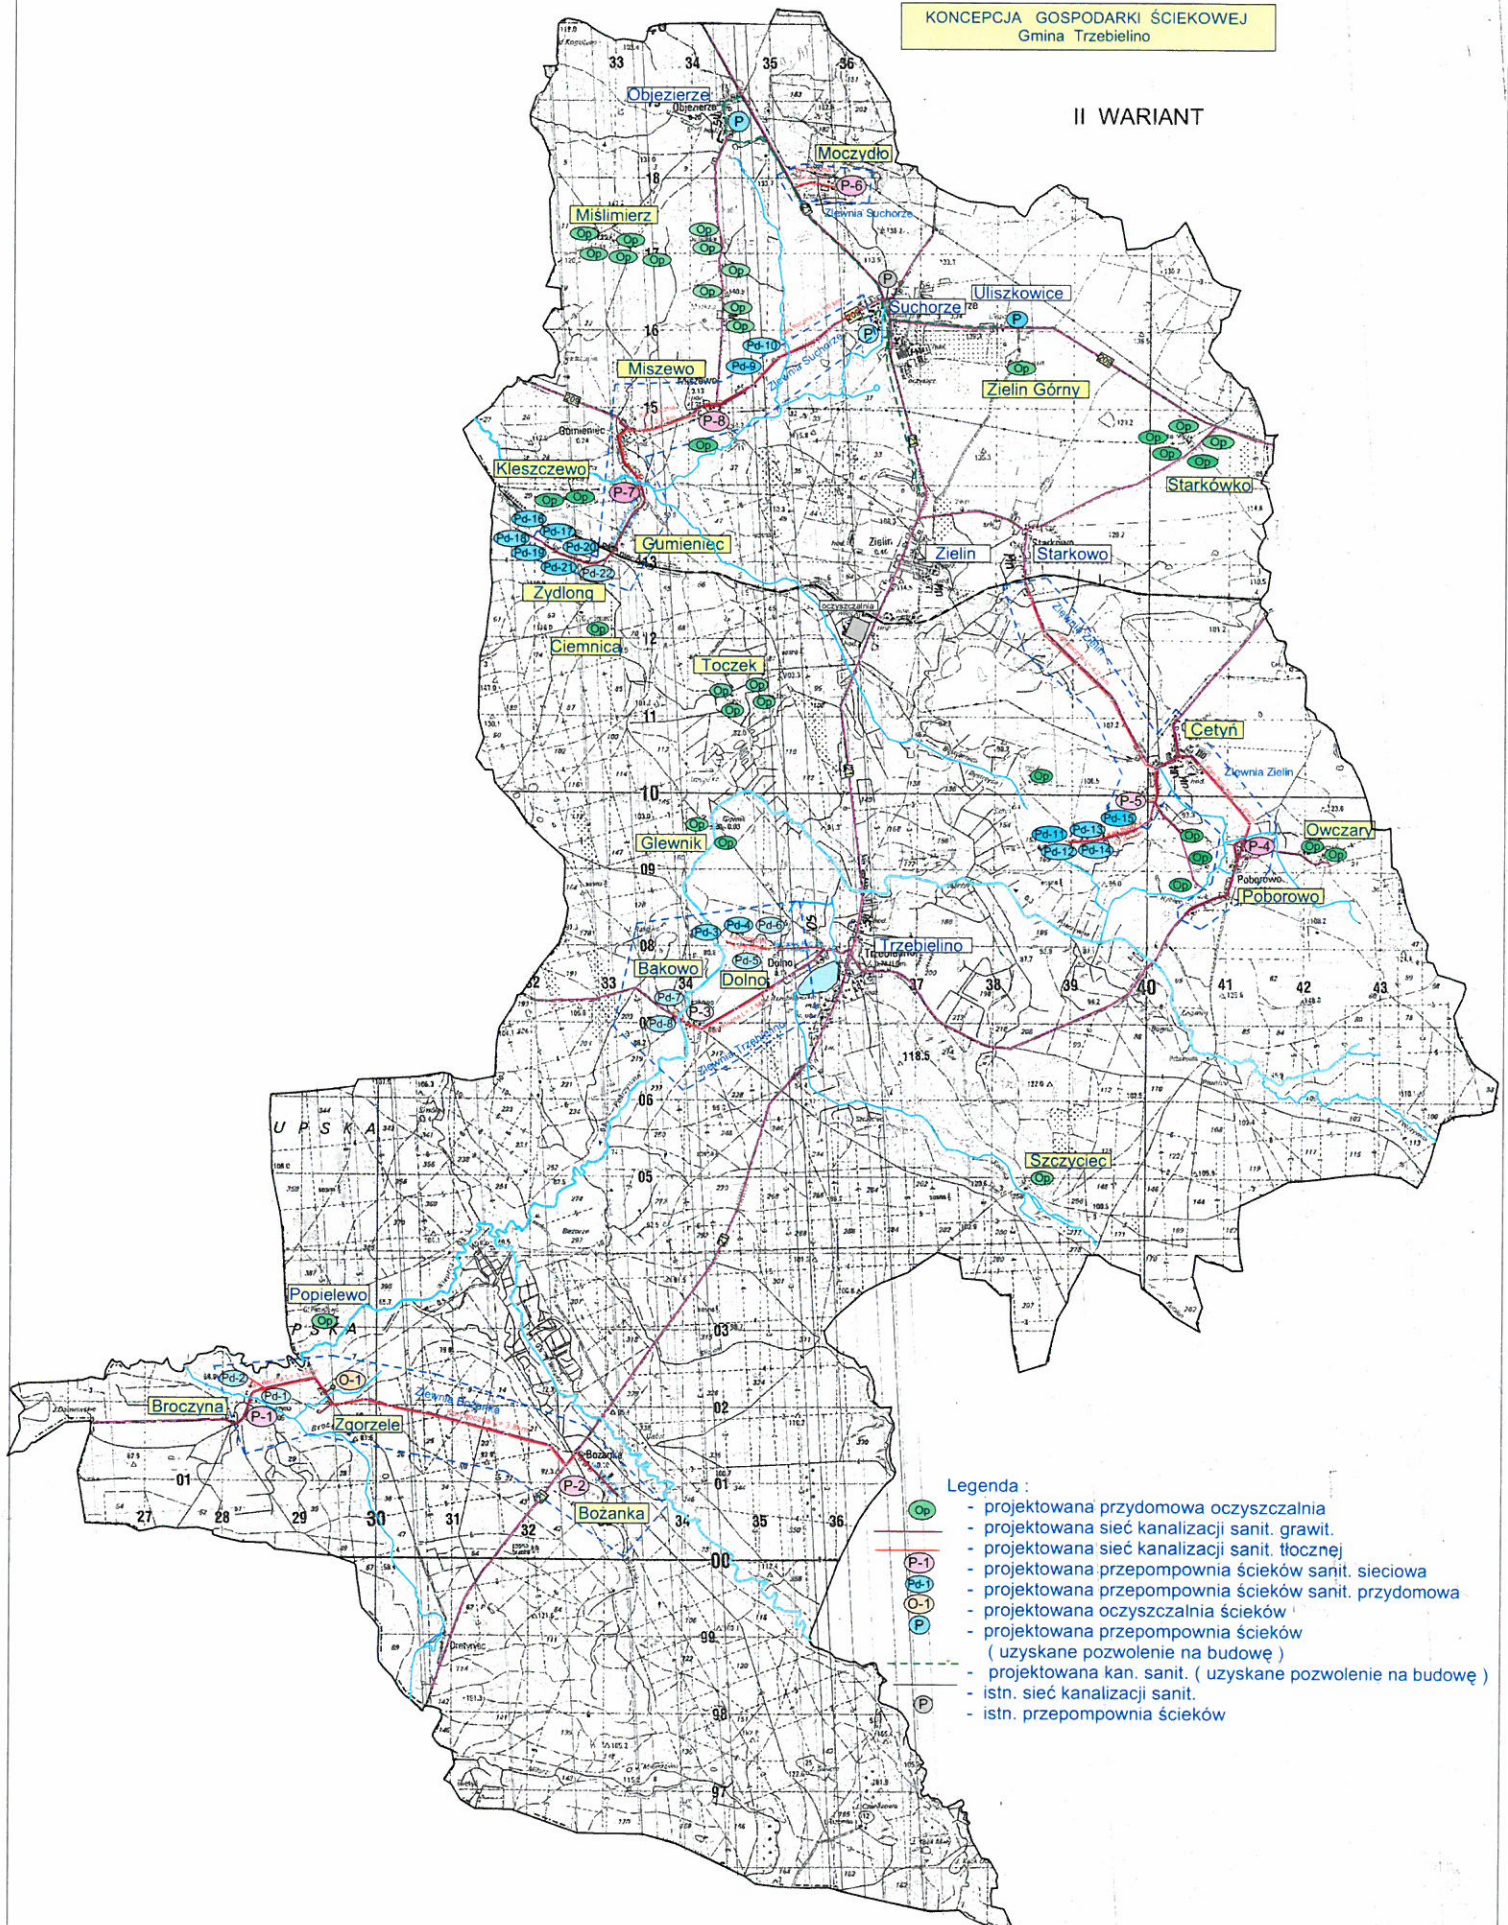

Legenda :

- - projektowana przydomowa oczyszczalnia
- - projektowana sieć kanalizacji sanit. grawit.
- - projektowana sieć kanalizacji sanit. tłocznej
- P-1 - projektowana przepompownia ścieków sanit. sieciowa
- P-2 - projektowana przepompownia ścieków sanit. przydomowa
- O-1 - projektowana oczyszczalnia ścieków
- P - projektowana przepompownia ścieków (uzyskane pozwolenie na budowę)
- P - projektowana kan. sanit. (uzyskane pozwolenie na budowę)
- P - istn. sieć kanalizacji sanit.
- P - istn. przepompownia ścieków