

ZMIANA MIEJSCOWEGO PLANU ZAGOSPODAROWANIA PRZESTRZENNEGO W OBRĘBACH GEODEZYJNYCH: CETYŃ, POBOROWO, STARKOWO

RYSUNEK PLANU
SKALA 1:1000





Załącznik graficzny nr 1 do Uchwały Nr 193/XXI/2017
Rady Gminy Trzebielino z dnia 29.09.2017r.

LEGENDA:

- granice obszaru objętego planem miejscowym
- linie rozgraniczające tereny o różnym przeznaczeniu lub różnych zasadach zagospodarowania
- nieprzekraczalna linia zabudowy

OZNACZENIE LITEROWE TERENU OKREŚLAJĄCE JEGO PRZEZNACZENIE:

RU - teren obsługi produkcji w gospodarstwach hodowlanych

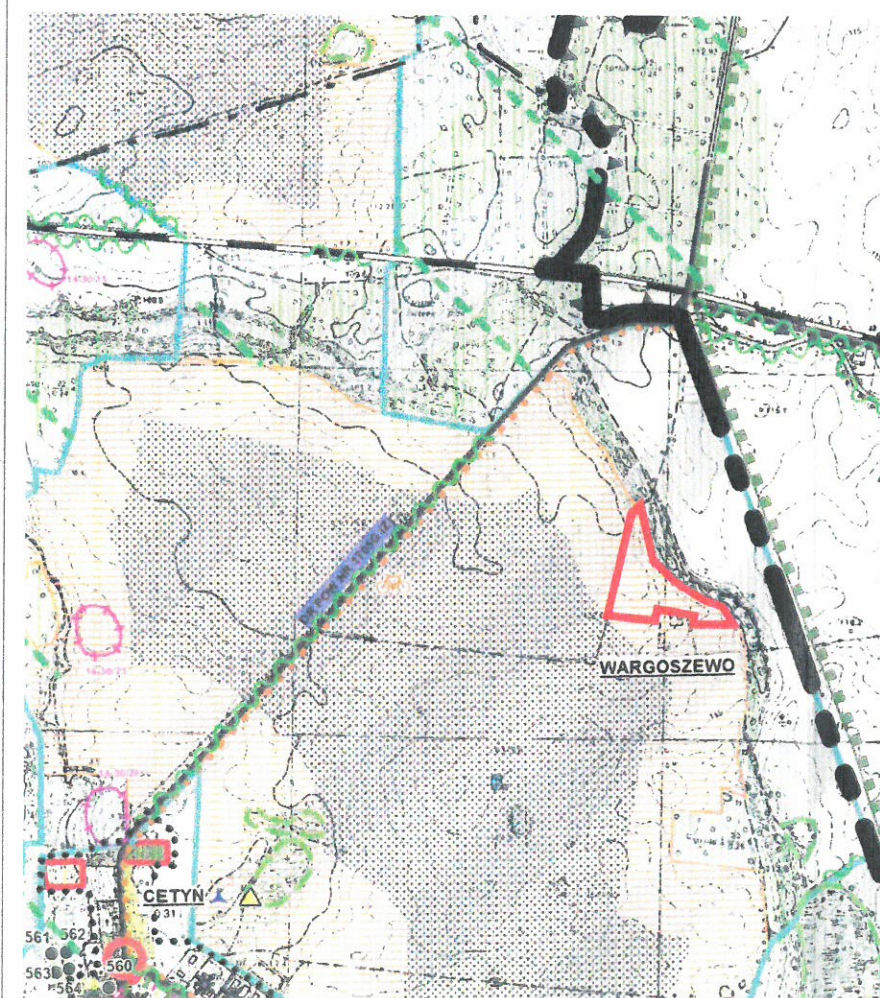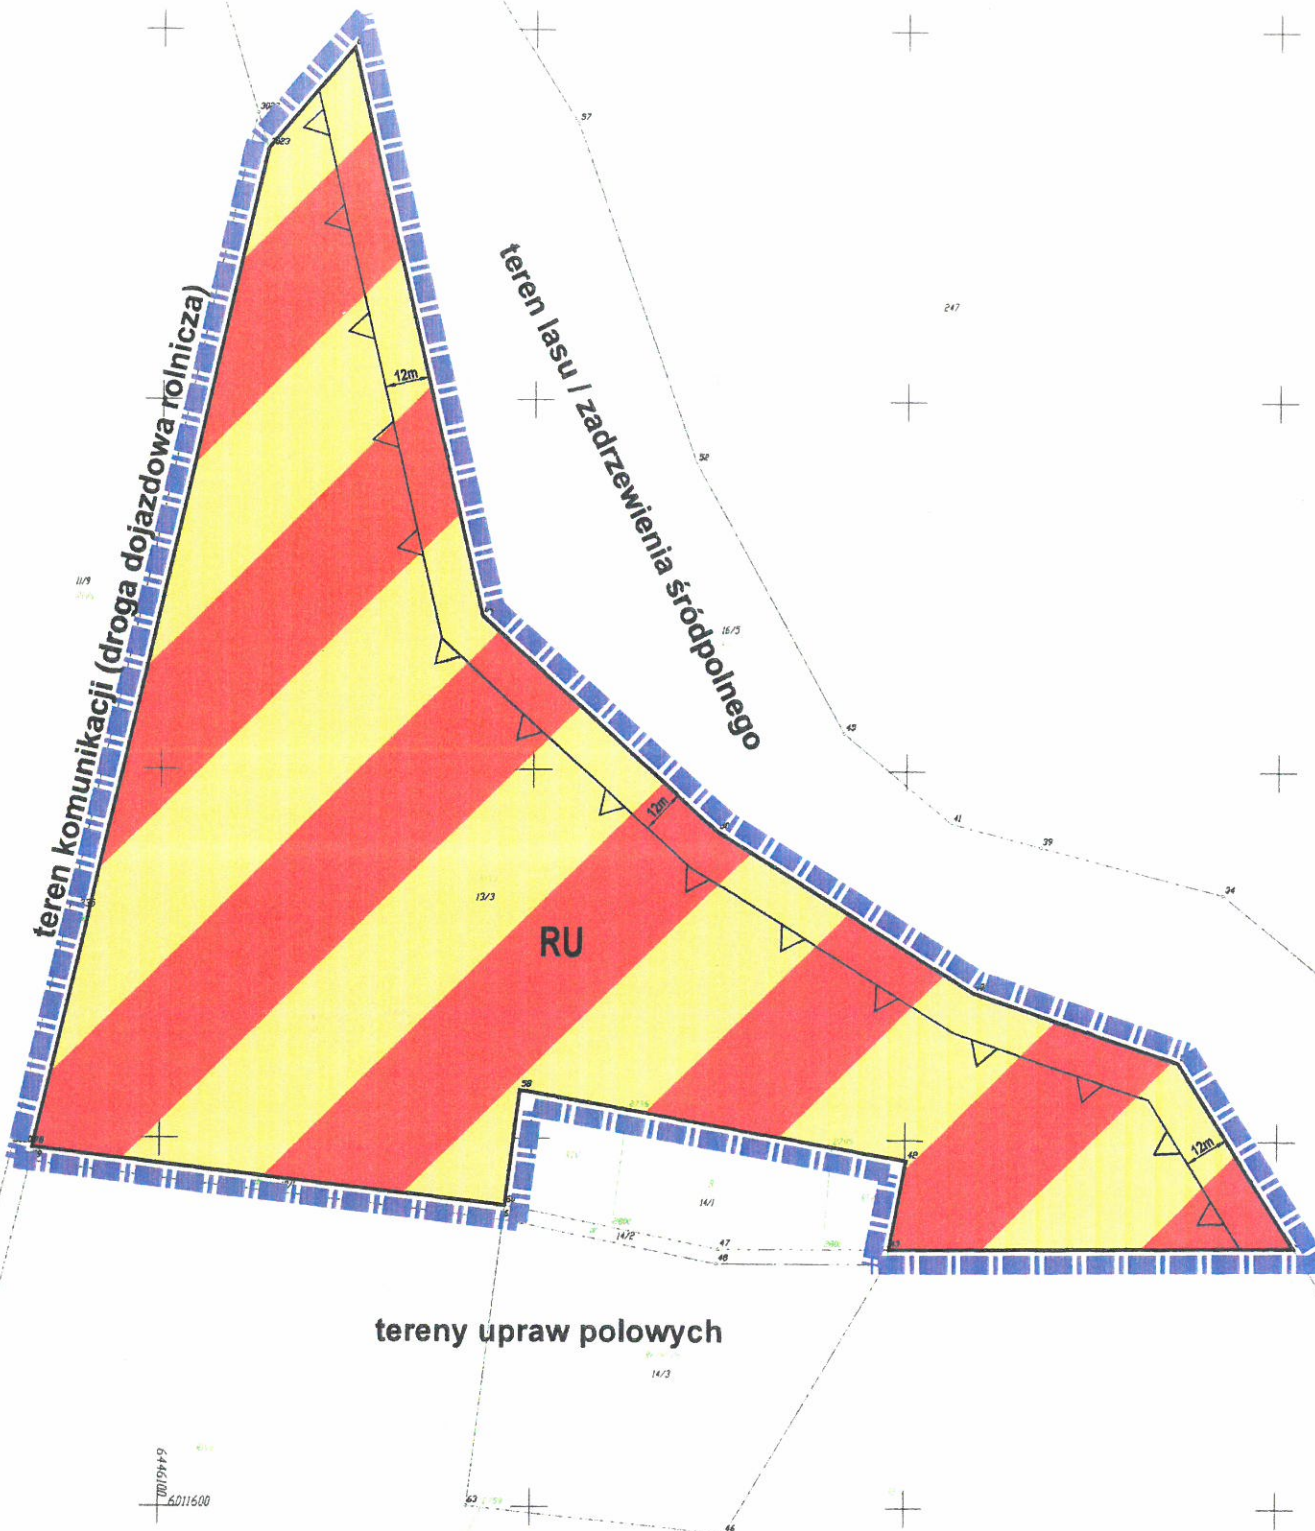

WYRYS ZE ZMIANY STUDIUM UWARUNKWAŃ I KIERUNKÓW ZAGOSPODAROWANIA PRZESTRZENNEGO GMINY TRZEBIELINO uchwalonego Uchwałą Nr 135/XXI/2016 Rady Gminy Trzebielino z dnia 31 sierpnia 2016 r.

LEGENDA:

0. OZNACZENIA OGÓLNE

- granica gminy Trzebielino/ granica opracowania Studium
 - granica gmin sąsiednich
 - nazwy gmin sąsiednich
 - granica obrębów geodezyjnych
 - nazwy miejscowości
 - lasy i zadrzewienia
 - wody
 - nazwy rzek
 - linie, pola uprawne, pastwiska i nieużytki
2. Obszary o zdecydowanym przeznaczeniu nierolniczym i nieleśnym w obowiązujących planach miejscowych, w tym:
- granice planów miejscowych
 - pod lokalizację zespołów elektroenergetycznych
 - pod lokalizację stacji elektroenergetycznej
3. Granice urbanizacji - rozgraniczające obszar rolniczy i leśny przestrzeni produkcyjnej od obszarów docelowo zabudowanych i załusowanych zwierząt zabudowy wiejskiej
4. Obszary rozmieszczenia urządzeń wykorzystujących energię ze źródeł odnawialnych o mocy nieprzekraczającej 100 kW, w tym:
- (a) elektrownie wiatrowe (a) wraz ze strefą ochronną (b)
 - orientacyjna lokalizacja sprężarki ciepła

PRZEWODNICZĄCY RADY

Andrzej Grzybowski



PRZEDSIĘBIORSTWO PROJEKTOWO-REALIZACYJNE
"DOM" sp. z o.o.
63-200 Starogard Gdański, ul. Kościuszki 34g, tel. 56 220 57
www.pprdom.pl, e-mail: pprdom@pprdom.pl

ZMIANA MIEJSCOWEGO PLANU ZAGOSPODAROWANIA PRZESTRZENNEGO W OBRĘBACH GEODEZYJNYCH: CETYŃ, POBOROWO, STARKOWO

RYSUNEK PLANU
SKALA 1:1000

Autor opracowania: dr inż. arch. Barbara Jaszczyńska, Urszula Skolimowska
(upr. urbanistyczne nr 1540)

Opracowanie graficzne: mgr inż. Karol Maliszewski, UPR. urbanistyczne nr 1540

Data opracowania: MARZEC 2017