


MAPA ZASADNICZA

SKALA 1:500

Województwo: pomorskie
Powiat: bytowski
Jednostka ewidencyjna: 220109_2, Trzebielino
Dokręb: 0003
Działka: 17/7

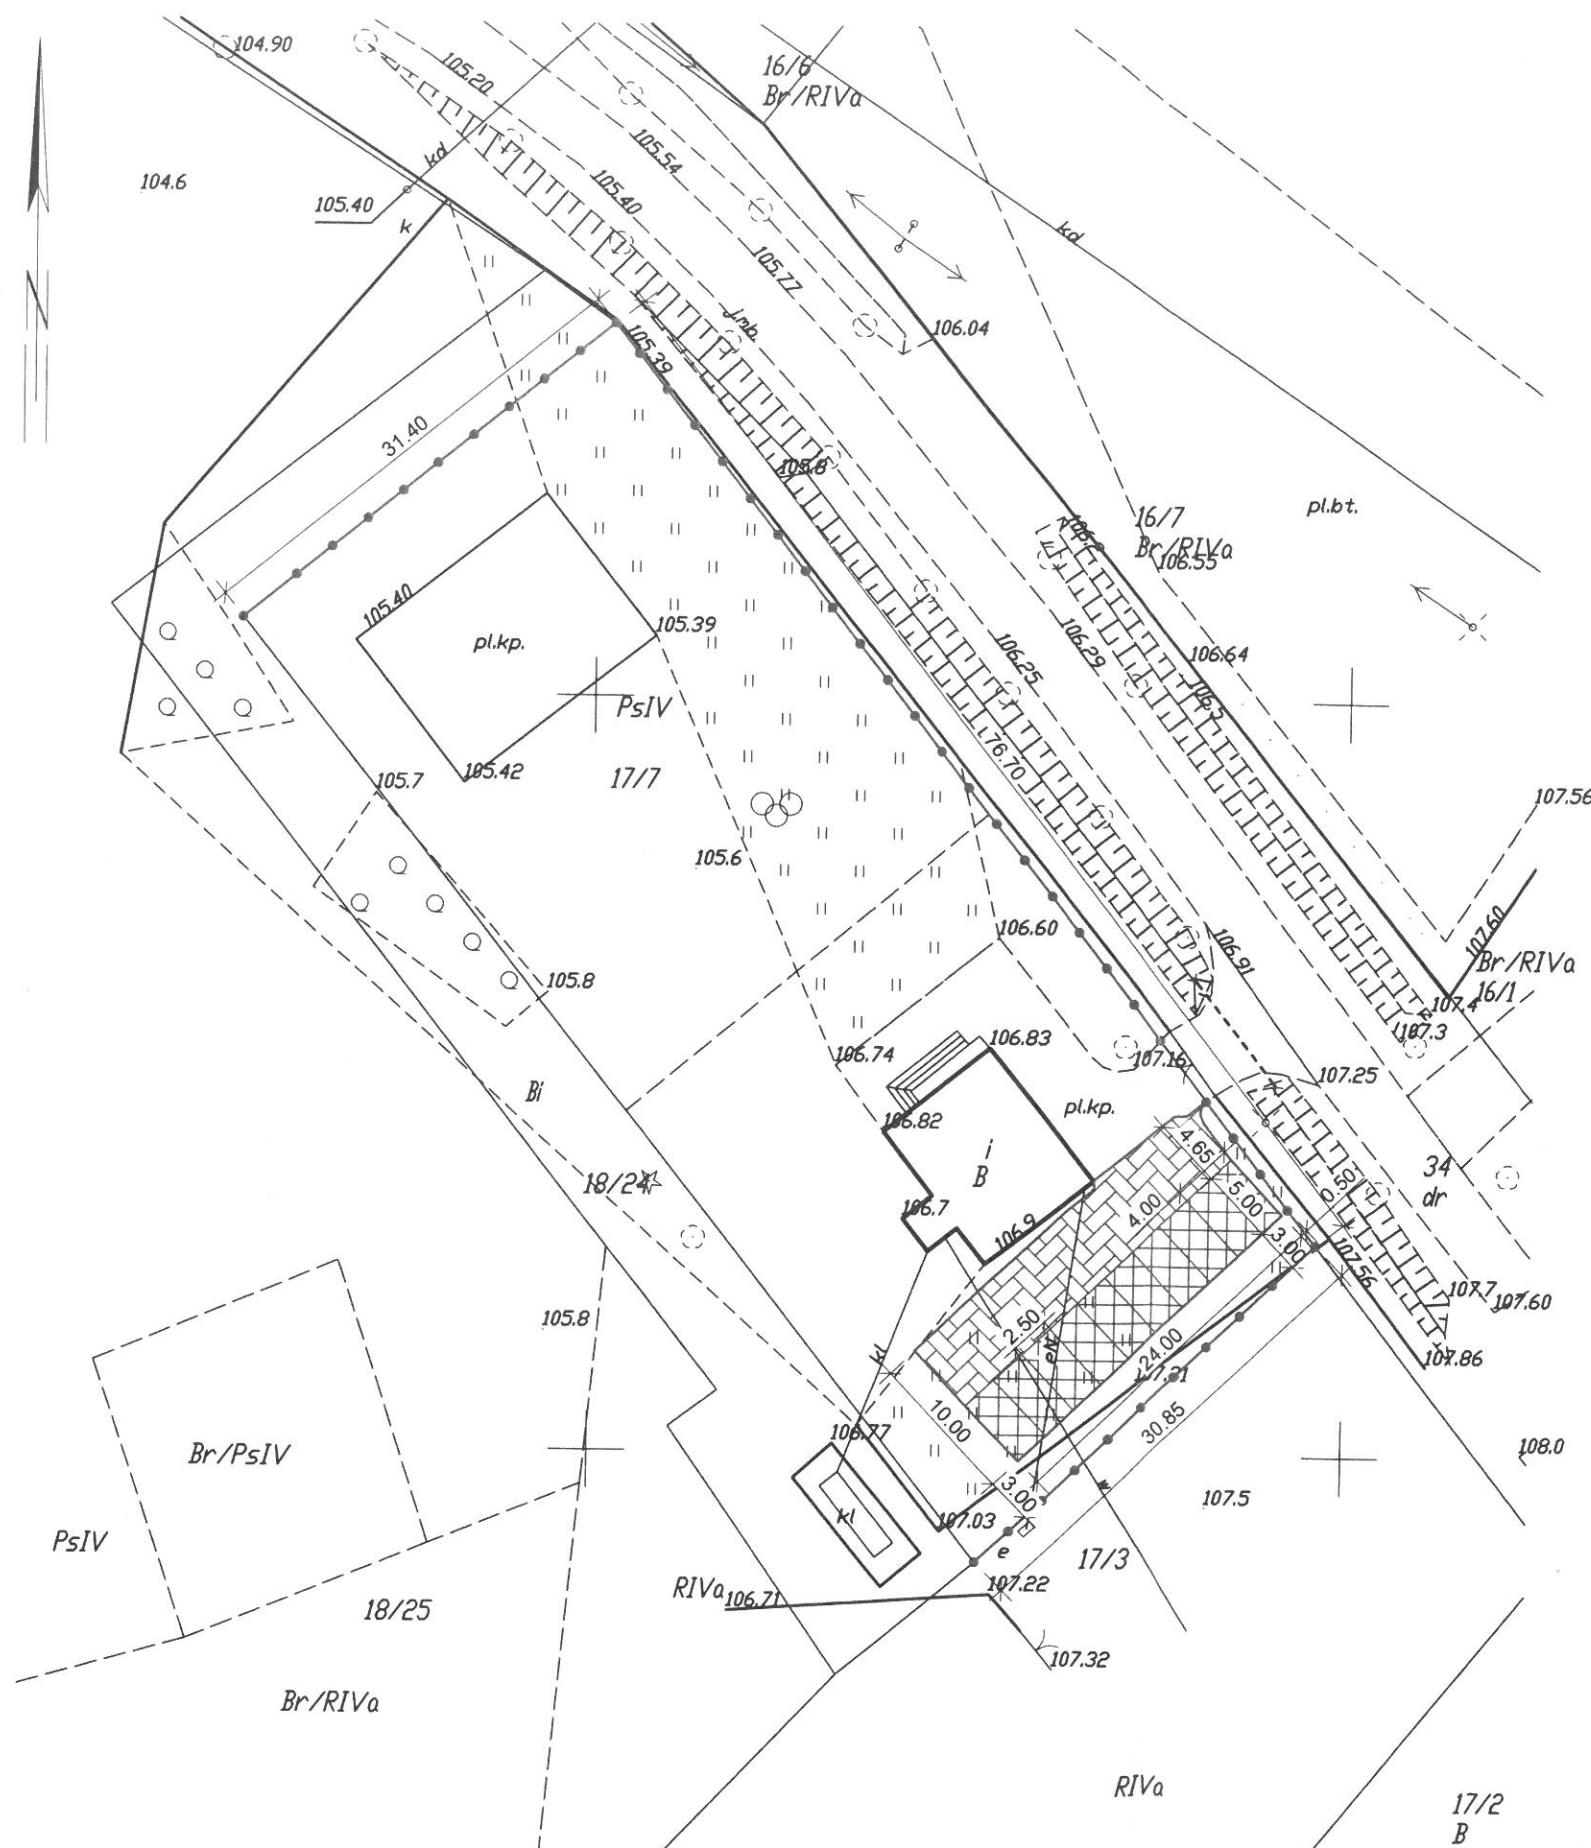

OBJAŚNIENIE OZNACZEŃ GRAFICZNYCH

- Projektowane utwardzenie terenu kostką brukową (plac manewrowy)
- Projektowane utwardzenie terenu płytą ażurową (miejsca postojowe)
- Projektowane ogrodzenie terenu

BILANS TERENU DLA DZ. 17/7

powierzchnia terenów utwardzonych - plac manewrowy - 120,04 m²
powierzchnia terenów utwardzonych - miejsca postojowe - 120,00 m²

Data opracowania: wrzesień 2016r.		 PRACOWNIA PROJEKTOWA z KLASA inż. Mirosław Klasa ul. Zielona 2, 77-220 Koczała tel. 660 268 176 e-mail: klasamiroslaw@wp.pl
Branża: ZAGOSPODAROWANIE		
Nazwa inwestycji: Zagospodarowanie placu przy świetlicy wiejskiej w Cetyniu		
Adres inwestycji: działka nr 17/7 obr. 0003 Cetyn gm. Trzebielino		Inwestor: Urząd Gminy Trzebielino Trzebielino 7a 77-235 Trzebielino
Projektant:	Nr uprawnień:	Podpis:
tech. Andrzej Bronka	AN/8346/288/89	
inż. Mirosław Klasa	asystent projektanta	
Nazwa rysunku: PLAN ZAGOSP. TERENU		Skala: 1:500 Nr rys.: Z-1