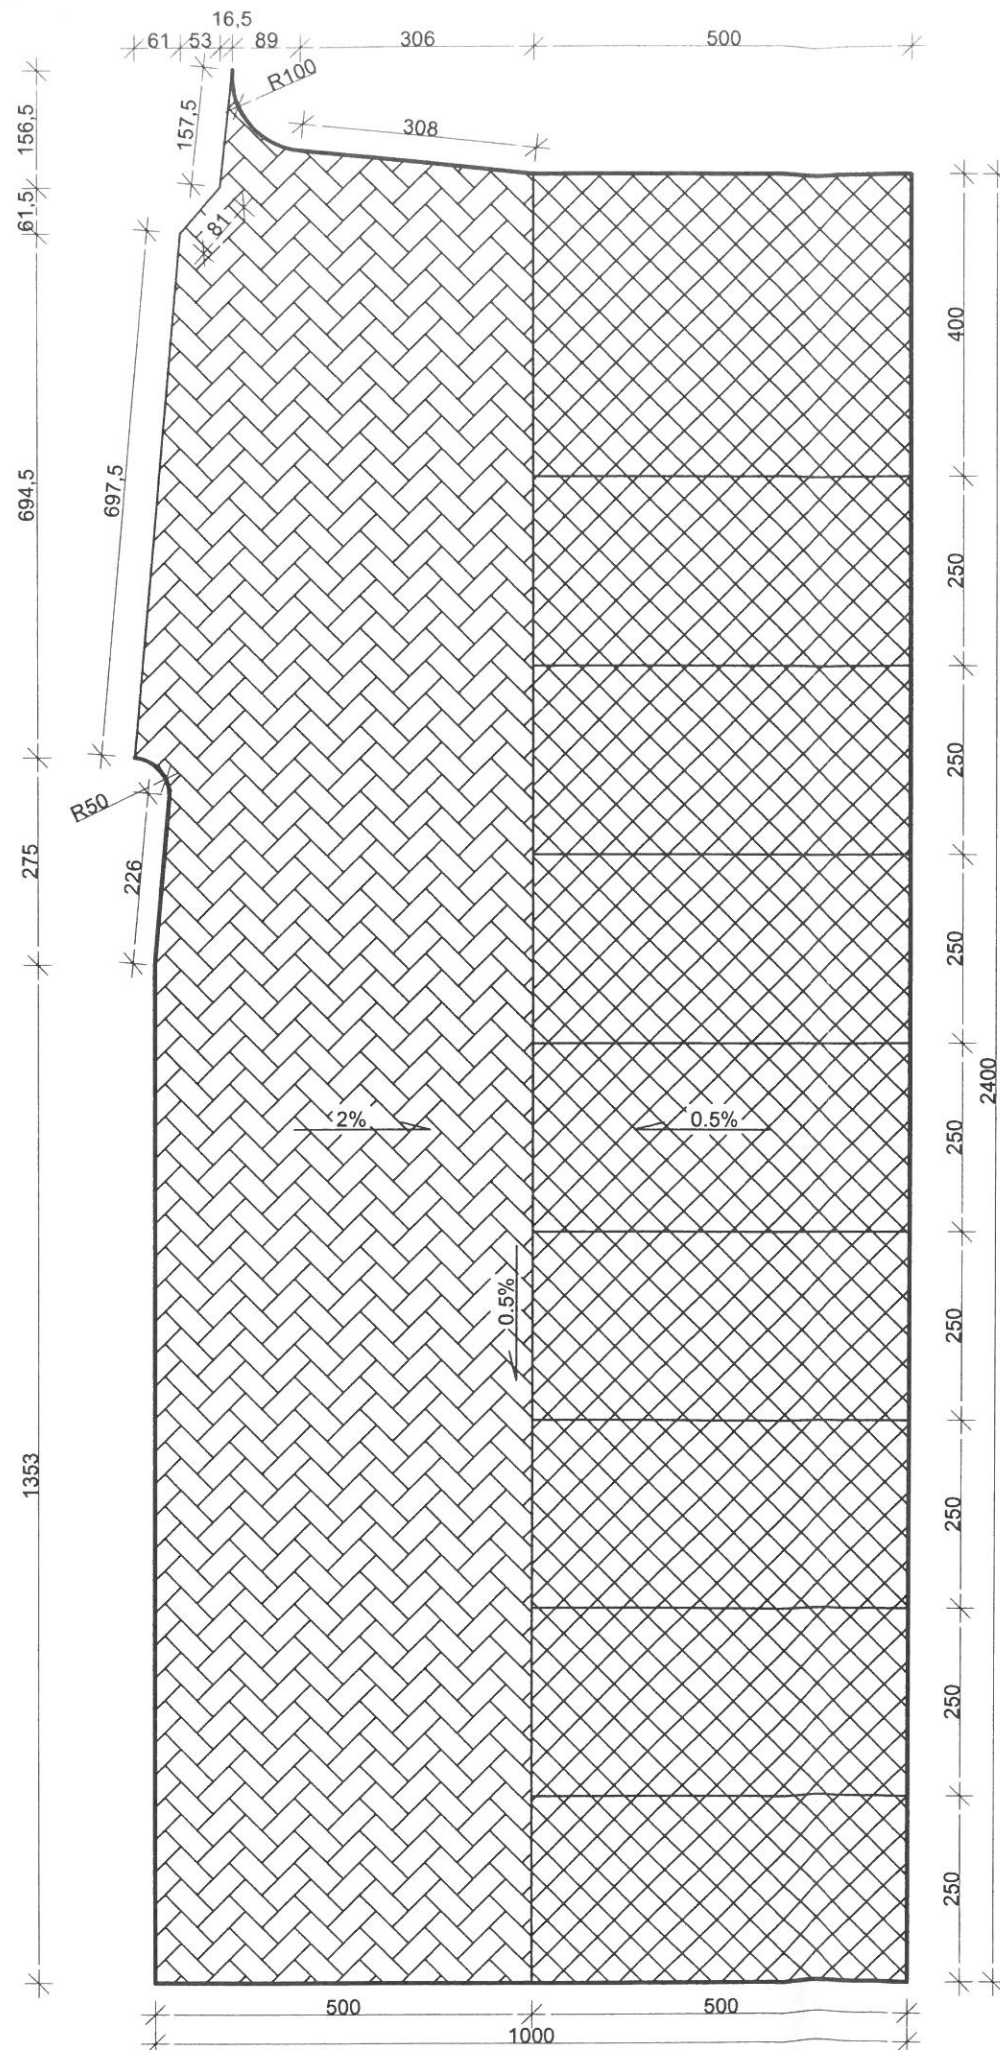


ZAGOSPODAROWANIE PLACU
PRZY ŚWIETLICY WIEJSKIEJ W CETYNIU
dz. geod. nr 17/7 obręb 0003 CETYŃ
RZUT NAWIERZCHNI
SKALA 1:100

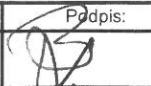
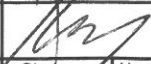


OBJAŚNIENIE OZNACZEŃ GRAFICZNYCH

-  - Projektowane utwardzenie terenu kostką brukową (plac manewrowy)
 - Projektowane utwardzenie terenu płytą ażurową (miejsca postojowe)
 - Projektowane krawężniki betonowe
 - Projektowane obrzeża betonowe

BILANS TERENU DLA DZ. 17/7

powierzchnia terenów utwardzonych - plac manewrowy	- 120,04 m ²
powierzchnia terenów utwardzonych - miejsca postojowe	- 120,00 m ²

Data opracowania: wrzesień 2016r.			
Branża: ZAGOSPODAROWANIE		ul. Zielona 2, 77-220 Koczała tel. 660 260 176 e-mail: klasamiroslaw@wp.pl	
Nazwa inwestycji: Zagospodarowanie placu przy świetlicy wiejskiej w Cetyniu			
Adres inwestycji: działka nr 17/7 obr. 0003 Cetyn gm. Trzebielino		Inwestor: Urząd Gminy Trzebielino Trzebielino 7a 77-235 Trzebielino	
Projektant: tech. Andrzej Bronka	Nr uprawnień: AN/8346/288/89	Podpis: 	
inż. Mirosław Klasa	asystent projektanta		
Nazwa rysunku: RZUT NAWIERZCHNI		Skala: 1:100	Nr rys.: B-1