


Miejscowy plan zagospodarowania przestrzennego obejmujący fragment obrębu geodezyjnego Zielin, gmina Trzebielino

Załącznik nr 1 do uchwały nr Rady Gminy Trzebielino z dnia

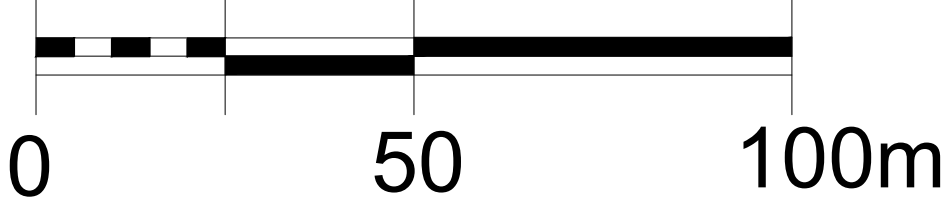

skala 1:1000

Legenda

- granicza opracowania planu miejscowego
- linie rozgraniczające tereny o różnym przeznaczeniu lub różnych zasadach zagospodarowania
- nieprzekraczalne linie zabudowy
- 1.R oznaczenie liczbowo-literowe identyfikujące tereny

Przeznaczenie terenu, w tym:

- MN - tereny zabudowy mieszkaniowej jednorodzinnej
- MN/U - tereny zabudowy mieszkaniowej jednorodzinnej, zabudowy usługowej
- P/U - tereny zabudowy produkcyjnej, usługowej, magazynów i składów
- RU - tereny obsługi produkcji w gospodarstwach rolnych, leśnych i hodowlanych
- ZL - tereny lasów
- ZP - tereny zieleni urządzonej
- R - tereny rolnicze
- WS - tereny wód powierzchniowych śródlądowych
- W - tereny infrastruktury technicznej - wodociągi
- E - tereny infrastruktury technicznej - elektroenergetyka
- KK/KDW - tereny kolejowe i tereny dróg wewnętrznych
- KDW - tereny dróg wewnętrznych

- o pomniki przyrody - pojedyncze drzewa
- o aleje drzew - pomnik przyrody
- o obiekt zabytkowy figurujący w wojewódzkiej ewidencji zabytków
- o rejon dopuszczalnej lokalizacji zabudowy po historycznym budynku dworu
- o dopuszczalna lokalizacja przedsięwzięć chowu i hodowli zwierząt w liczbie nieprzekraczającej 60 dużych jednostek przeliczeniowych inwentarza (DJP) - strefa od 100m do 500m od granic zwartej zabudowy wsi
- o tereny zamknięte

Województwo pomorskie
Powiat: bytowski
Jednostka ewidencyjna: 09_2, Trzebielino
Dobroć: 0010, Zielin
MAPA ZASADNICZA
SKALA 1:1000
obr. Zielin 0010
mapa zasadnicza w wersji wektorowej
licencja nr G.6642.740.2018_2201_CL0

Wyrys ze studium uwarunkowań i kierunków zagospodarowania przestrzennego gminy Trzebielino

