


Miejscowy plan zagospodarowania przestrzennego dla działek ewidencyjnych o numerach 1054, 1055, 1056, 1057 w obrębie Trzebielino, w gminie Trzebielino


Skala 1:1000

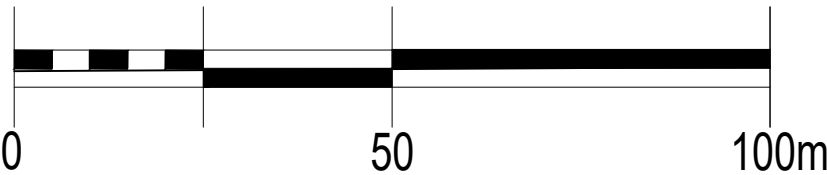


Legenda:



granica obszaru objętego opracowaniem planu miejscowego

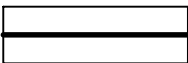

linia rozgraniczająca tereny o różnym przeznaczeniu lub różnych zasadach zagospodarowania

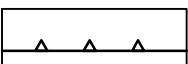

nieprzekraczalna linia zabudowy



oznaczenie liczbowo-literowe identyfikujące teren



Przeznaczenie terenu:
MNW-U - teren zabudowy mieszkaniowej jednorodzinnej wolnostojącej lub teren usług

Wyrys ze Studium uwarunkowań i kierunków zagospodarowania przestrzennego gminy Trzebielino



granica opracowania planu miejscowego



OZNACZENIA DODANE ZMIANA STUDIUM



granice zmiany studium (obszar A, B i C)



strefy ograniczonej ochrony konserwatorskiej stanowisk archeologicznych "W III"



Kierunki zmian w strukturze przestrzennej
- obszary rozwoju zabudowy i przekształceń istniejącego zainwestowania:



teren zabudowy usługowo-mieszkaniowej



granice planów miejscowych



pod zabudowę mieszkaniową jednorodziną lub letniskową

MAPA ZASADNICZA
obr. Trzebielino 0009: dz. 1054, 1055, 1056, 1057
SKALA 1:1000
Bytów dn. 14.05.2024

Układ odniesienia: PL-ETRF89, układ wsp. płaskich: PL-2000 strefa 6 (18'), układ wys.: PL-EVRF2007-NH

 DOM Biuro Urbanistyczne Kiełb-Stańczuk, Jaszczuk-Skolimowska Spółka jawna ul. Chojnicka 61, 83-200 Starogard Gdański tel. 58 56 220 57 e-mail: pprdom@pprdom.pl	
Rysunek planu	
Miejscowy plan zagospodarowania przestrzennego dla działek ewidencyjnych o numerach 1054, 1055, 1056, 1057 w obrębie Trzebielino, w gminie Trzebielino	Skala 1:1000
	Data opracowania: 06. 2024 r.
Zespół autorski:	dr inż. arch. Barbara Jaszczuk-Skolimowska (uprawnienia urbanistyczne nr 1540) mgr Aleksandra Nowicka