PLAN SYTUACYJNY
Skala 1:2000

Województwo: pomorskie
Powiat: bytowski
Jednostka ewidencyjna: 220109_2, Trzebielino
Obręb: 0003, Cetyń
Działka: 121

MAPA EWIDENCJI GRUNTÓW
SKALA 1:2000

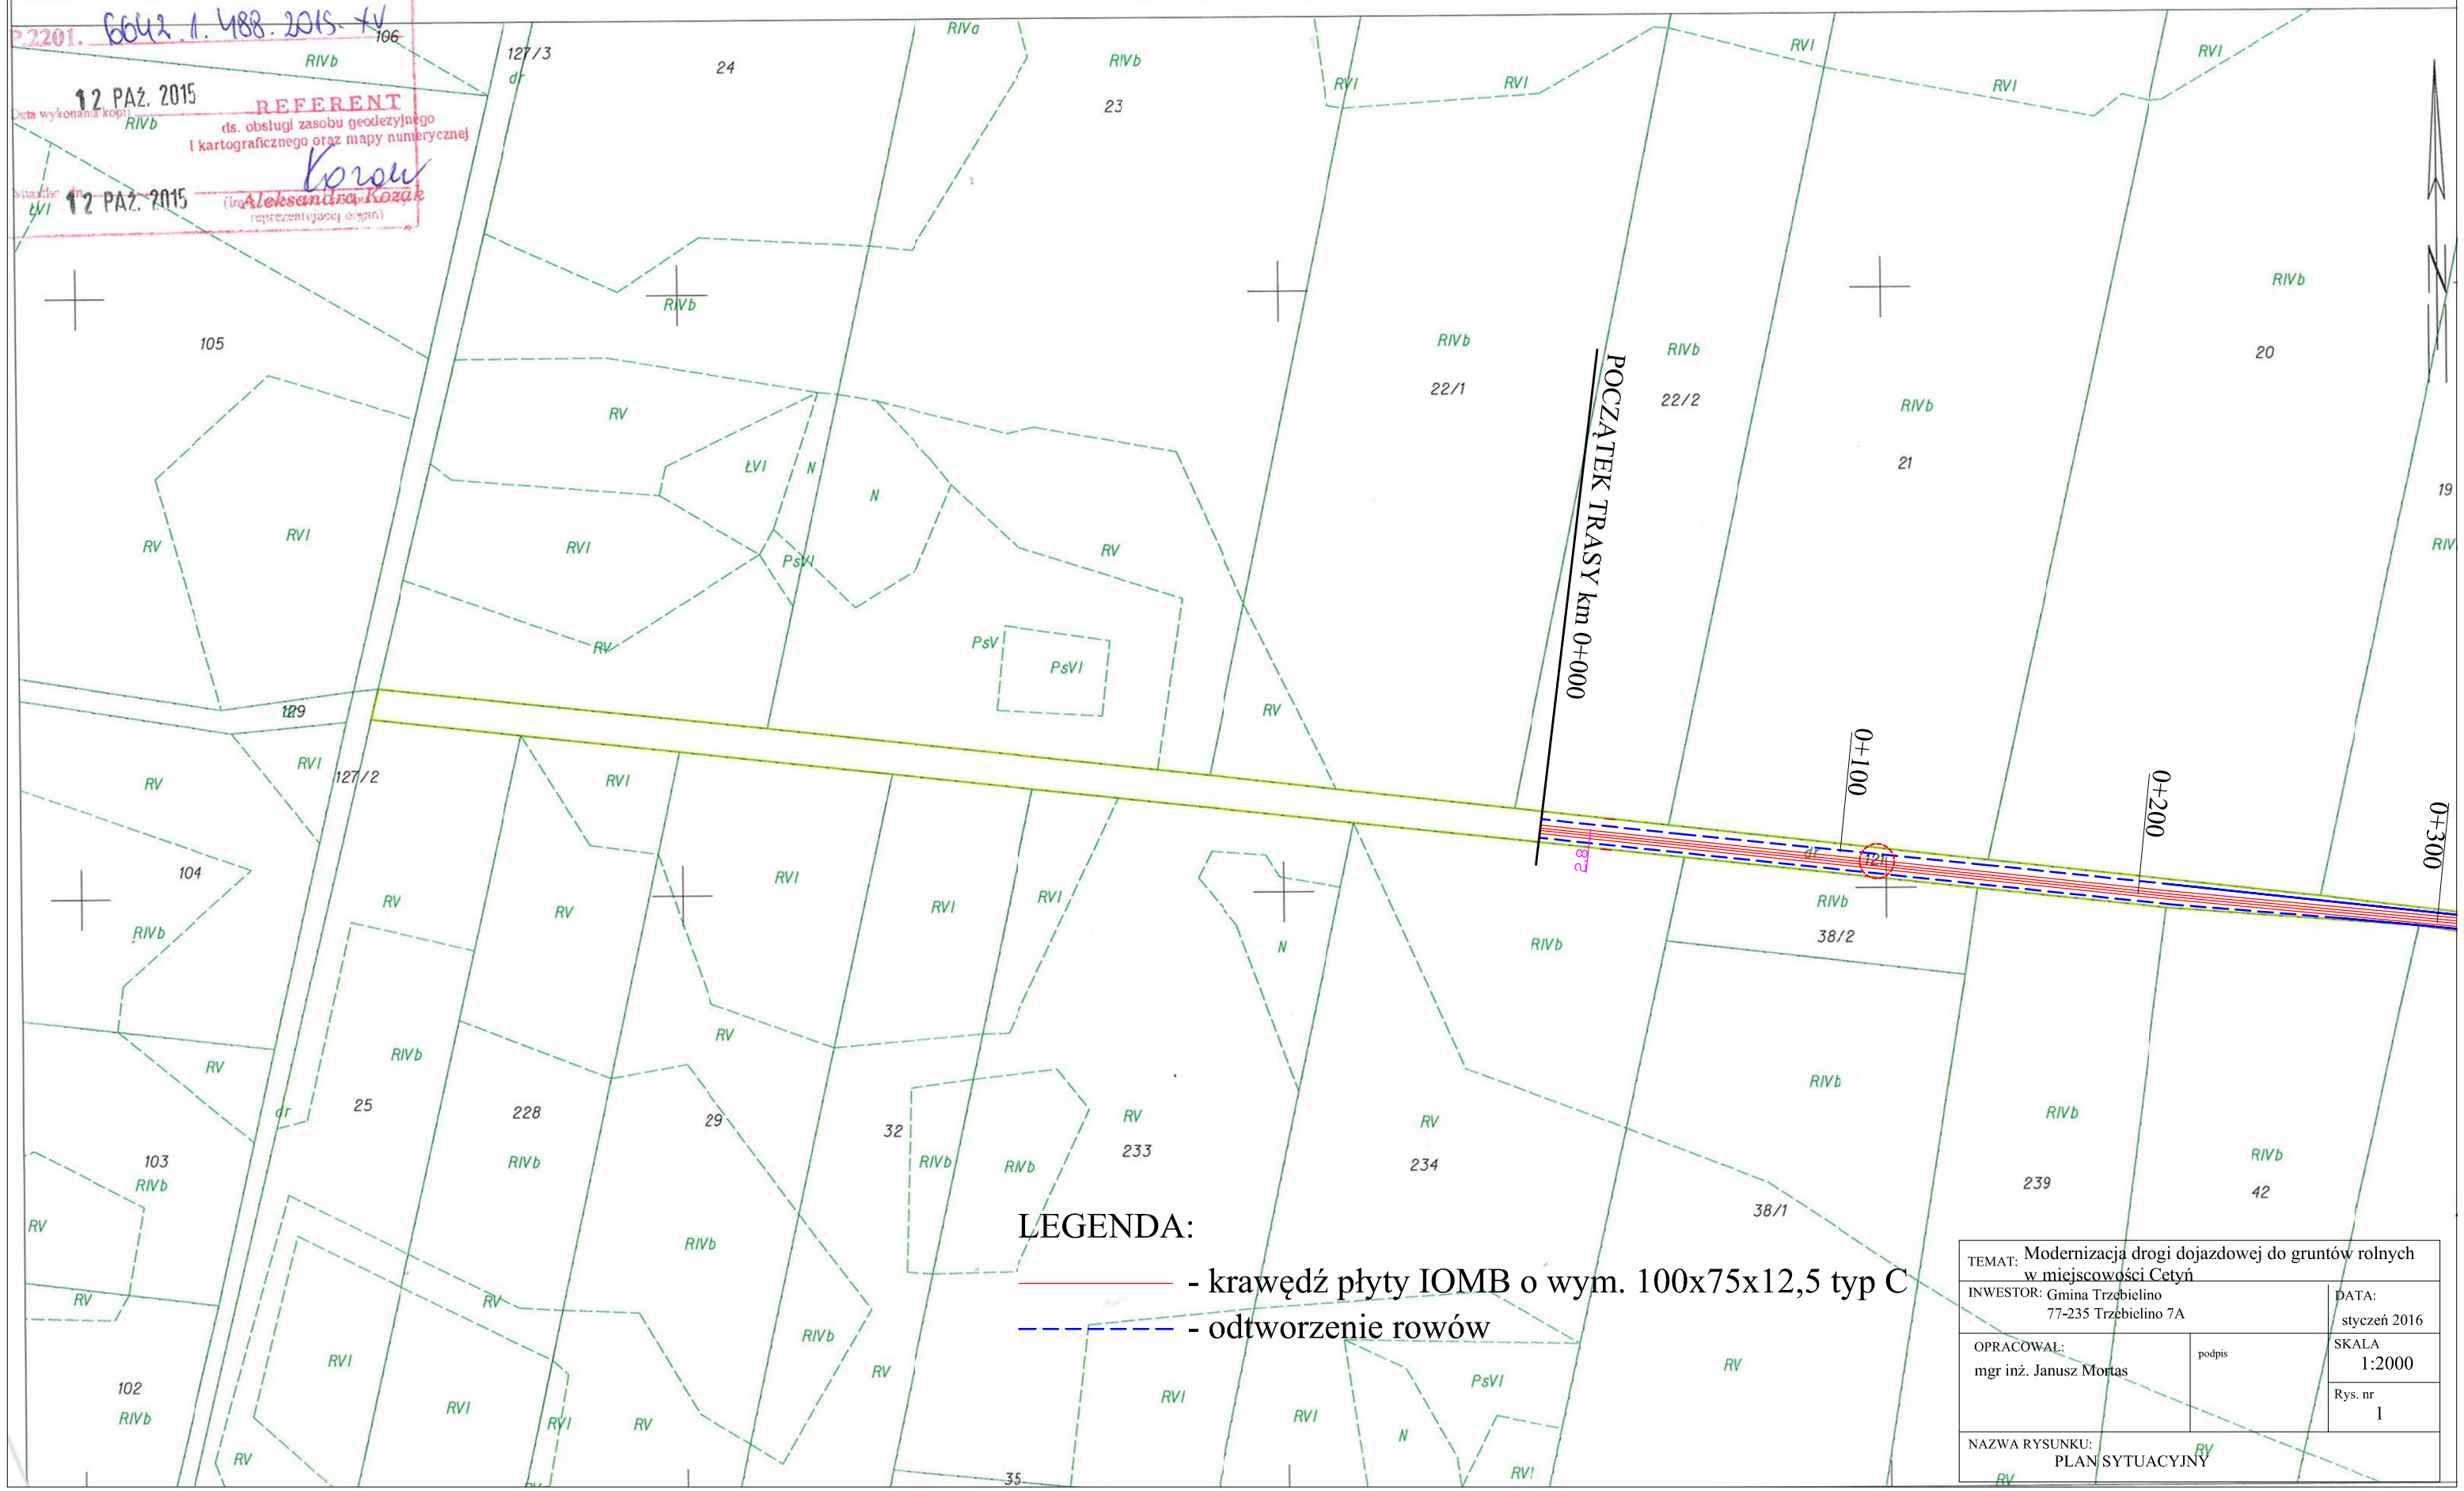

STAROSTA BYTOWSKI
(Organ prowadzący państwowy zasób geodezyjny i kartograficzny)
Poświadcza się zgodność niniejszej kopii z treścią materiału państwowego zasobu geodezyjnego i kartograficznego
Nazwa materiału zasobu: M. EWIDENCYJNA
Identyfikator ewidencyjny materiału zasobu: P.2201. 6642.1.488.2015.XV
Data wykonania kopii: 12 PAŹ. 2015
REFERENT
ds. obsługi zasobu geodezyjnego i kartograficznego oraz mapy numerycznej
Wydziałkę do: 12 PAŹ. 2015
(inż. Aleksandra Kozak)
(reprezentującej organ)

LEGENDA:

- krawędź płyty IOMB o wym. 100x75x12,5 typ C
- odtworzenie rowów

TEMAT: Modernizacja drogi dojazdowej do gruntów rolnych w miejscowości Cetyń		
INWESTOR: Gmina Trzebielino 77-235 Trzebielino 7A		DATA: styczeń 2016
OPRACOWAŁ: mgr inż. Janusz Mortas	podpis	SKALA 1:2000
		Rys. nr 1
NAZWA RYSUNKU: PLAN SYTUACYJNY		