


2a1 Nv 1

RZUT PARTERU

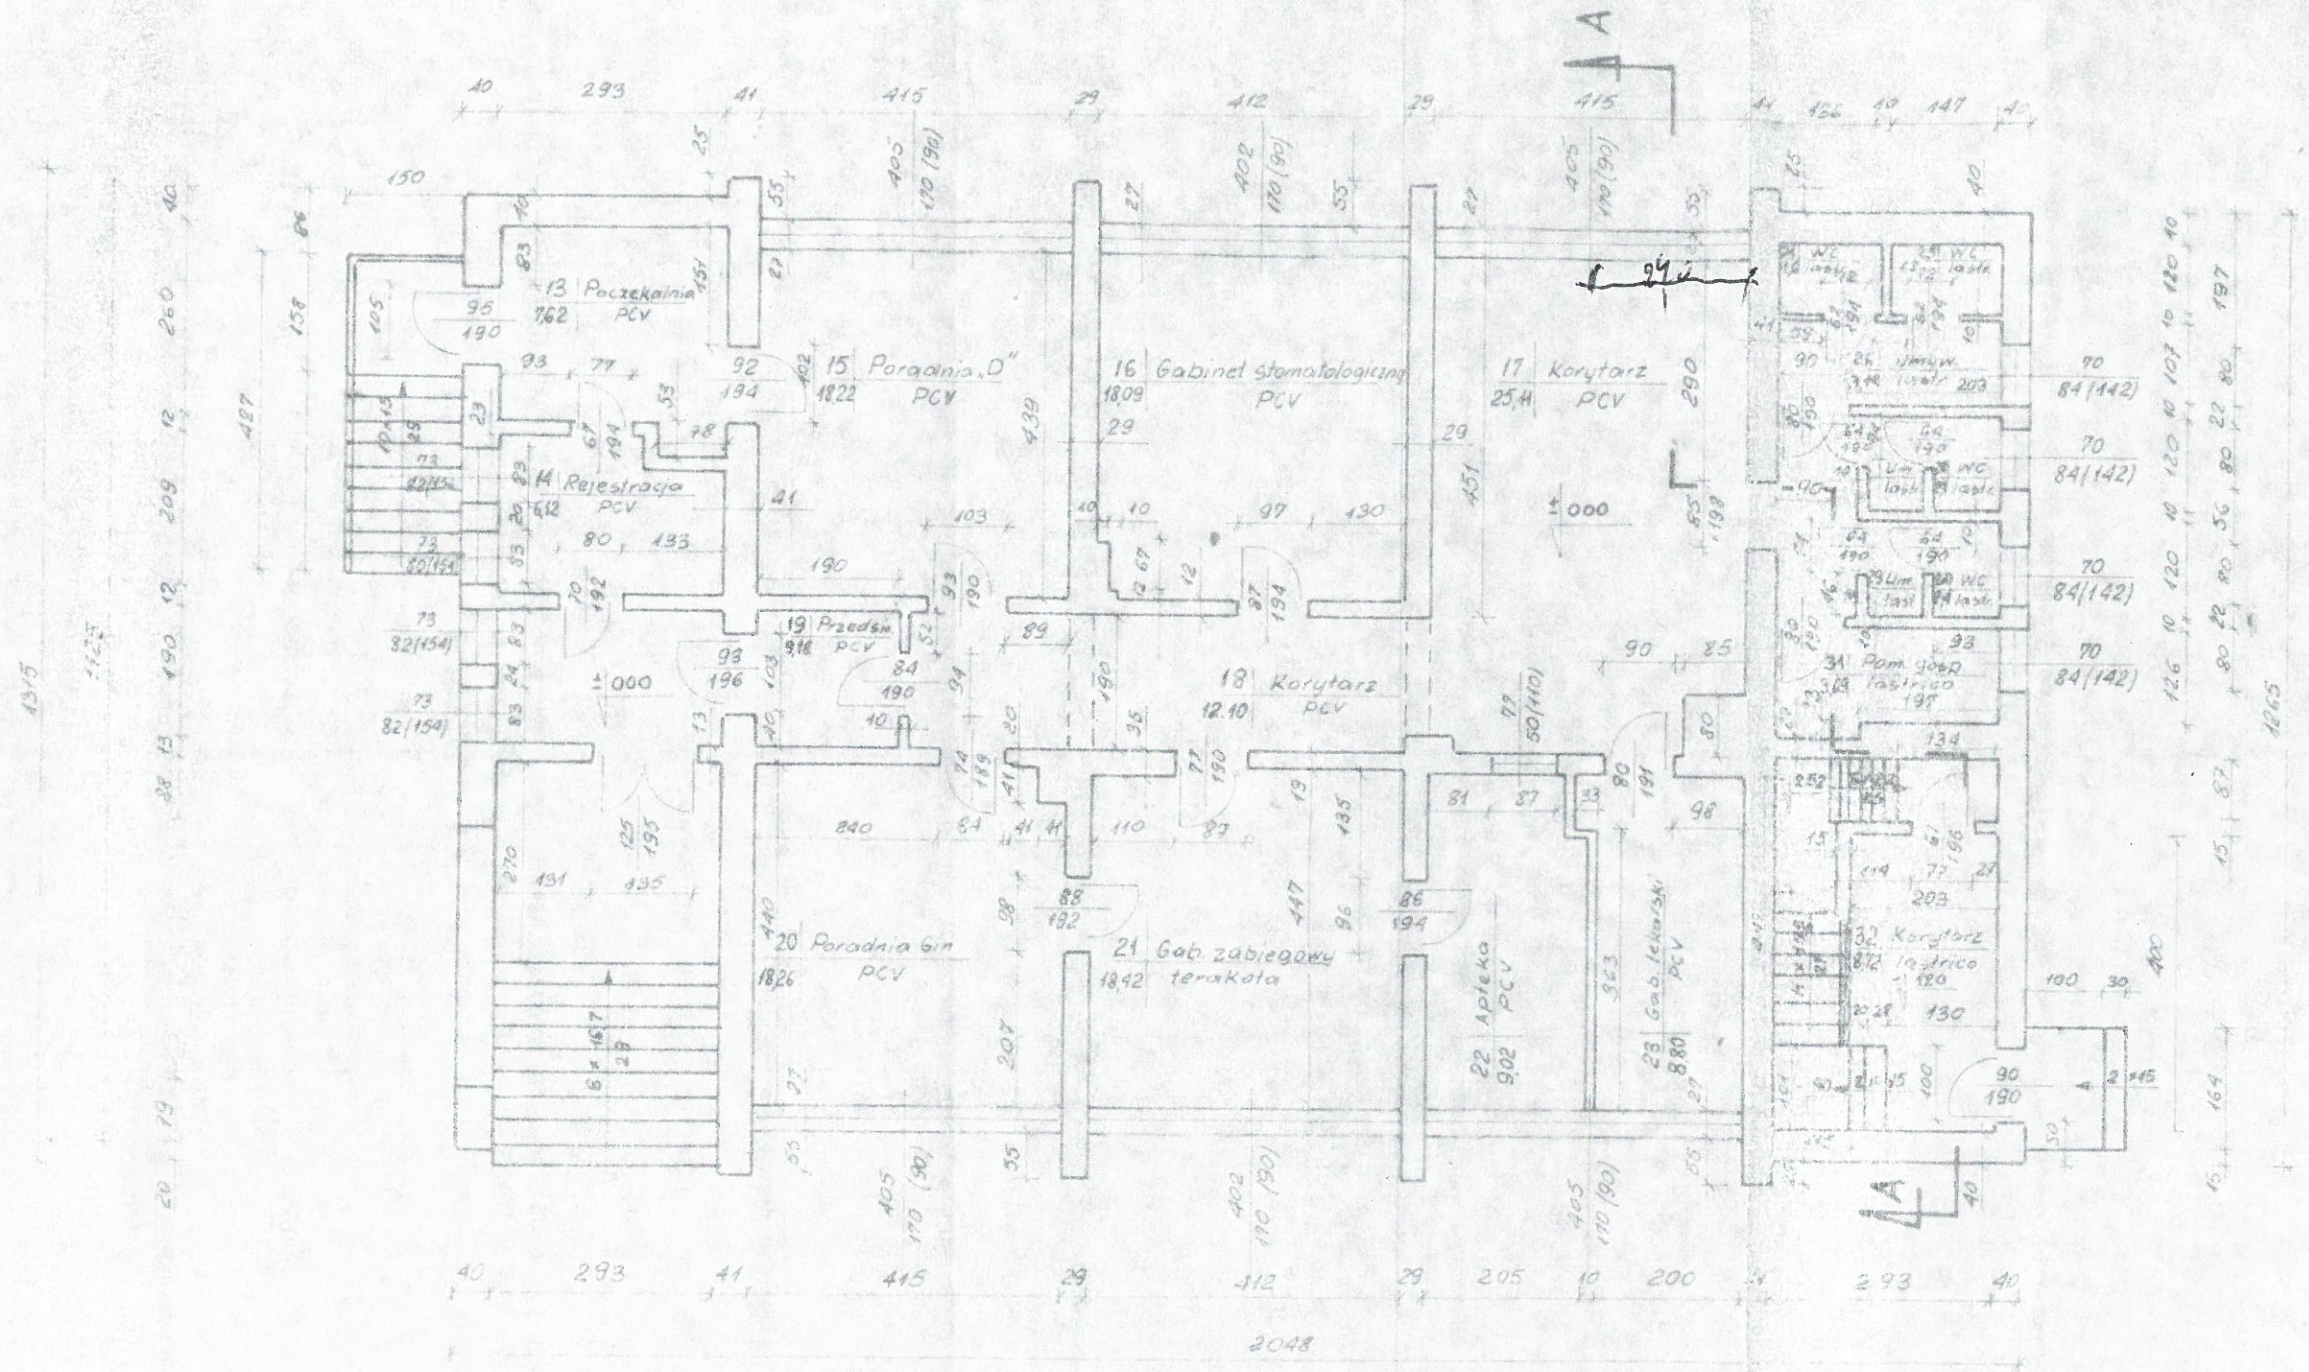

ZESPÓŁ OPIEKI ZDROWOTNEJ W MIASTKU

Gminny Ośrodek Zdrowia w Trzebielinie

Rzut parteru

1986.09.15

3A/0/86

Poolz. Nr rys.

1:100 2

mgr Z. Dobrowska
mgr Z. Dobrowska
mgr M. Rajter